



## **Änderung der Ortsabrundungssatzung Obertattenbach**

### **S a t z u n g**

über die Festlegung der Grenzen der Bebaubarkeit für den Bereich Obertattenbach, Markt Bad Birnbach.

Der Markt Bad Birnbach erlässt gemäß § 34 Abs. 4 Nrn. 1, 3 des Baugesetzbuches (BauGB) folgende Satzung:

#### **§ 1 (Geltungsbereich)**

Der Geltungsbereich umfasst die im Lageplan aufgeführten Grundstücke der Gemarkung Untertattenbach ganz oder teilweise. Die genauen, geänderten Grenzen sind im Lageplan M 1:2000 vom 28.04.2020 dargestellt.

Der Lageplan ist Bestandteil der Satzung.

#### **§ 2 (Rechtsfolgen)**

Innerhalb der in § 1 festgesetzten Grenzen richtet sich die planungsrechtliche Zulässigkeit von Vorhaben gemäß § 29 BauGB nach § 34 BauGB.

#### **§ 3 (Inkrafttreten)**

Mit ihrer Bekanntmachung tritt diese Satzung in Kraft (§ 10 Abs. 3 BauGB).


ausgefertigt am **19.05.2020**

**Markt Bad Birnbach**

*Dagmar Feicht*

Dagmar Feicht  
Erste Bürgermeisterin



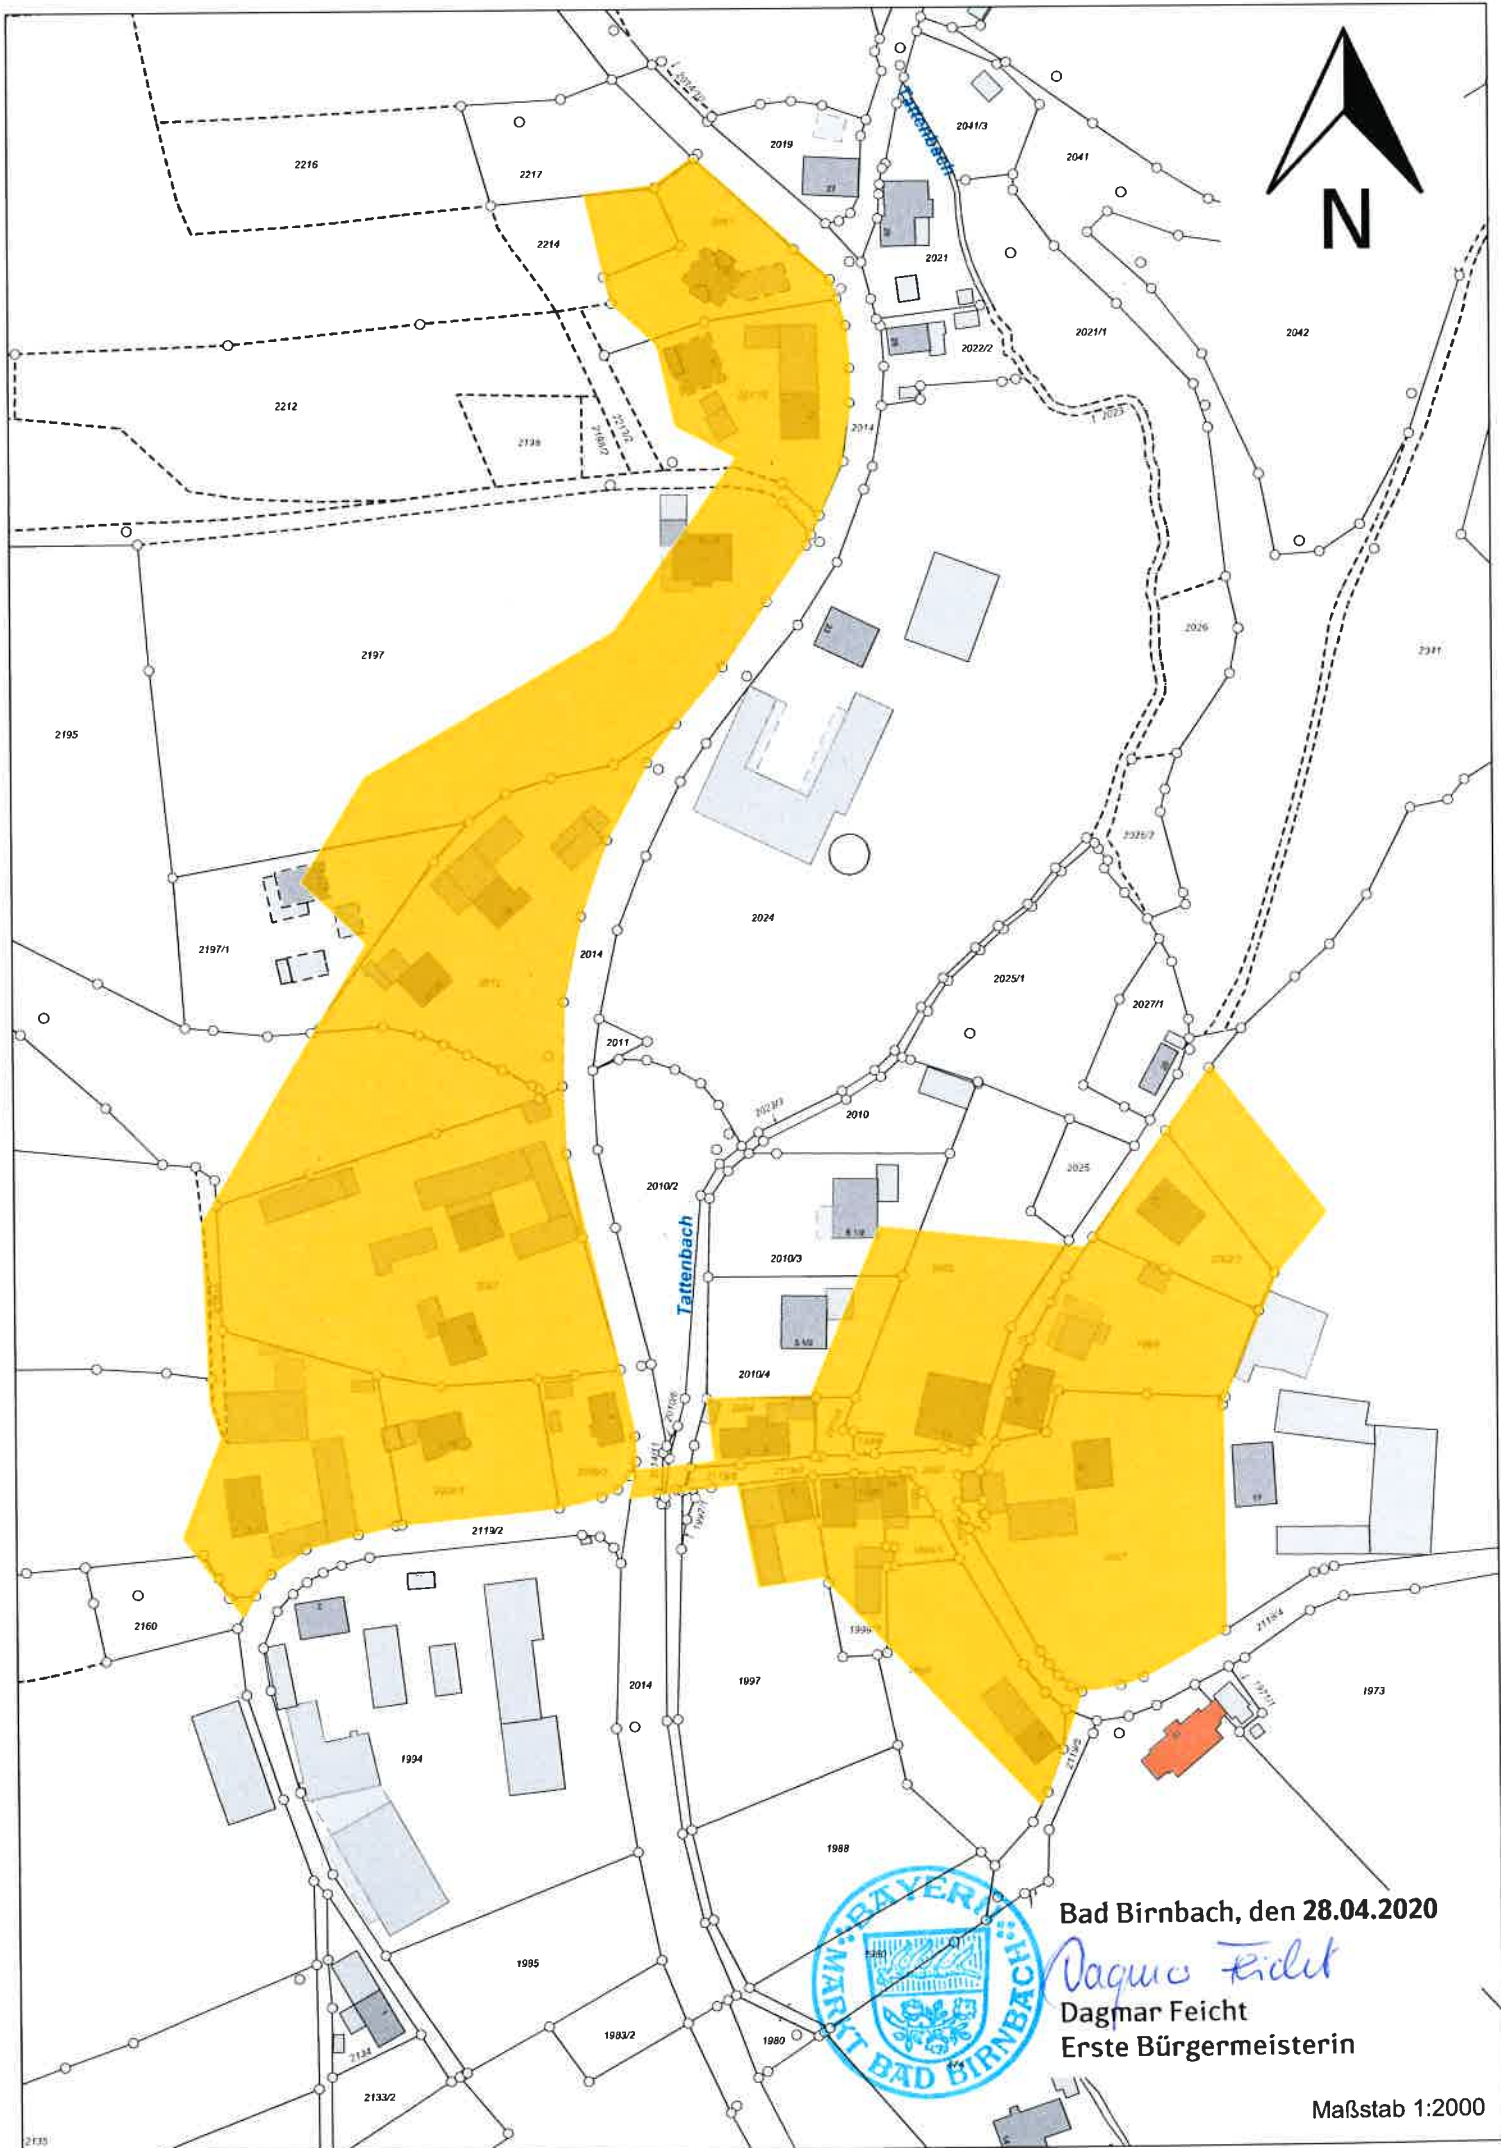

Bad Birnbach, den 28.04.2020

*Dagmar Feicht*  
Dagmar Feicht  
Erste Bürgermeisterin



Maßstab 1:2000